

ВСЯ СОЛЬ СИБИРИ: «ОЗЕРО МОЛОДЕЖНОЕ», СВЯЗЫВАЮЩЕЕ ПОКОЛЕНИЯ

КОНЦЕПЦИЯ РАЗВИТИЯ И БЛАГОУСТРОЙСТВО РЕКРЕАЦИОННОГО ПРОСТРАНСТВА В Г. УСОЛЬЕ-СИБИРСКОЕ



ОСНОВНЫЕ ЗАДАЧИ ГОРОДСКОГО РАЗВИТИЯ, НА РЕШЕНИЕ КОТОРЫХ НАПРАВЛЕН ПРОЕКТ

- **Формирование нового образа г. Усолье-Сибирское**, который будет соответствовать современным социально-экономическим и архитектурным тенденциям, что в свою очередь станет драйвером для экономического роста и будет способствовать сокращению оттока человеческого капитала
- **Получение нового дивелоперского опыта** для администрации в направлении улучшения качества городской среды за счет реконструкции территорий
- **Консолидация бюджетов разных уровней** для привлечения инвестиций и как следствие повышение инвестиционной привлекательности г. Усолье-Сибирское
- **Организация условий для диверсификации экономики** за счет развития розничных сегментов и наполнения территории города новыми функциями и сервисами
- **Организация условий для развития и появления новых предпринимательских проектов**
- **Создание новых рабочих мест**, не связанных с деятельностью градообразующих предприятий
- **Создание коммуникационной площадки** для диалога сотрудничества горожан, бизнеса и власти

ПРОЕКТНАЯ СХЕМА РАСПОЛОЖЕНИЯ ОБЪЕКТОВ МАЛОГО И СРЕДНЕГО БИЗНЕСА, СОЦИАЛЬНЫХ ОБЪЕКТОВ

- КОФЕЙНЯ 45 м², №2**
- ПЕРГОЛА С КАЧЕЛЯМИ**
- «ВИТНИНА УСОЛЬЯ» 70 м², №4**
- ЯРМАРКА 100 м²**
- ПАРОВОЙ ФОНТАН**
- СЦЕНА 70 м²**
- ТЕРРИТОРИЯ ПОД РАЗМЕЩЕНИЕ ГОРОДСКОГО КРУГООБЯЗАННОГО ЦИКЛА №4**
- ДЕТСКАЯ ПЛОЩАДКА**
- СЕМЕЙНЫЙ КАФЕ 80 м², №4**
- ГРИЛЬ-ПАРК 315 м², №2**
- ПЛЯЖ ПРОКАТ 25 м², №2**
- НАБЕРЕЖНАЯ**
- ДЕТСКАЯ ПЛОЩАДКА**
- ПАВИЛЬОН НА НАБЕРЕЖНОЙ 400 м², №16**
- ЯРМАРКА 63 м²**
- СПОРТ-КАФЕ 50 м², №3**
- ПАВИЛЬОН ИТО 100 м², №4**
- ПАМП-ТРЕК**
- ТЕРРИТОРИЯ ПЕРСПЕКТИВНОГО РАЗВИТИЯ 1,5 га**

ЭКОНОМИКА ПРОЕКТА

ДОЛЯ	СУММА ПРОЕКТА, руб.	СУММА СИНХРОНИЗАЦИИ, руб.	ИСТОЧНИК ФИНАНСИРОВАНИЯ
69,1%	91 658 855,4	26 789 555	СРЕДСТВА ГРАНТА
6%	7 906 249,7		РЕГИОНАЛЬНЫЙ БЮДЖЕТ
2%	2 708 735,2	1 862 375,46	МЕСТНЫЙ БЮДЖЕТ
22,6%	30 000 000	44 151 000,00	ВНЕБЮДЖЕТНЫЕ СРЕДСТВА
0,3%	455 026,5		СРЕДСТВА ВОЛОНТЕРОВ И БЛАГОТВОРИТЕЛЕЙ
100%	132 728 866,7	72 802 930,46	ИТОГО БЮДЖЕТ ПРОЕКТА

КОЛИЧЕСТВО НОВЫХ РАБОЧИХ МЕСТ 47 ЧЕЛОВЕК

РАБОЧИЕ МЕСТА 96 ЧЕЛОВЕК

СОЦИАЛЬНЫХ ОБЪЕКТОВ 16 ШТ.

СРОК ВОЗВРАТА ЧАСТНЫХ ИНВЕСТИЦИЙ 5 ЛЕТ

СРОК ВОЗВРАТА БЮДЖЕТНЫХ ИНВЕСТИЦИЙ 10 ЛЕТ

КАПИТАЛИЗАЦИЯ ОБЪЕКТОВ НЕДВИЖИМОСТИ 10%

НОВЫХ КОММЕРЧЕСКИХ ОБЪЕКТОВ 11 ШТ.

ГОДОВАЯ ВЫРУЧКА ИНВЕСТИТОРОВ, руб.	2022	2023	2024
	4 656 000	5 470 800	6 285 600
ГОДОВАЯ ВЫРУЧКА ПРЕДПРИНИМАТЕЛЕЙ, руб.	29 370 000	30 525 000	33 540 000
ГОДОВАЯ ВЫРУЧКА ПРЕДПРИНИМАТЕЛЕЙ С мультипликативным эффектом, руб.	60 208 500	62 576 250	68 757 000

205 531 797 руб.
ОБЩИЕ ИНВЕСТИЦИИ В ПРОЕКТ И ПРИЛЕГАЮЩУЮ ТЕРРИТОРИЮ

Всероссийский конкурс лучших проектов создания комфортной городской среды в малых городах и исторических поселениях **2020**

История города **Усолье-Сибирское** начинается с древнейших неолитических поселений первобытных охотников и рыбаков. Позднее эти земли заселяли племена курыкан, эвенков и бурят. А с появлением в этих землях казаков-первопроходцев в 1669 году был основан поселок «у соли».

Территория благоустройства располагается вокруг озера и расположена между двумя самыми активными и популярными районами города - Привокзальным и Первым участком.

Концепция развития и благоустройство рекреационного пространства в центральной части города Усолье-Сибирское заключается в создании непрерывной, замкнутой пешеходной оси, которая сформирует систему пространств, включающую в себя уже существующие центры, «узлы».

Для того, чтобы дать территории направление к дальнейшему развитию, мы выделили шесть узлов: Сквер новой истории, Площадь «Вся соль», «Остров бесконечных возможностей», Семейный парк, спортивный узел «Территория Сибирского здоровья» и «Первая набережная», которые подобно городам со временем расширят свои границы и сформируют многофункциональное общественное пространство.

Природа - главная ценность места. Проект раскрывает и усиливает существующие особенности территории (луговые травы местных сообществ, прибрежное озеленение вдоль водоема, околородная растительность). Создаётся разнообразная парковая среда по формируемым узлам, путем расширения типологии озеленения. Каждый узел имеет свой образ. Луговые травы являются связующим элементом на пути всего бульвара вокруг озера.

Визуальный образ «добычи соли путем выпаривания» - воспроизводится с помощью парового фонтана и белоснежных кристаллов, окружающих фонтан, символизирующих соль. Мощные площадки и сквера создают визуальный эффект рассыпанной соли. Арт-объект «Спички» - символ Спичечной фабрики. Арт-объект «Яйцо» - символ производства в городе сельскохозяйственной продукции, также служит символом начала развития и движения, потенциала и возможностей, символ здоровья, удачи и богатства. Отражение уникальности расположения в Сибири - с помощью озеленения: сибирские высокие травы и хвойные растения, созданные зеленые холмы; материалы используемых при строительстве объектов и малых архитектурных форм, напоминающих бревна и пенки.

Благоустройство территории вокруг озера «Молодежное» соединит не только «ткань» города, но и поможет сплотить жителей, создать новые сообщества и повысить качество отдыха и жизни в целом.

УКРУПНЕННЫЙ РАСЧЕТ ЗАТРАТ НА РЕАЛИЗАЦИЮ ПРОЕКТА

ОБЩАЯ ПЛОЩАДЬ ТЕРРИТОРИИ 25 ГА

- ОЗЕЛЕНЕННЫЕ ТЕРРИТОРИИ 10,6 ГА
- ПЕРВАЯ ГОРОДСКАЯ НАБЕРЕЖНАЯ 5 ГА
- ОЗЕРО МОЛОДЕЖНОЕ 9,4 ГА


ОБЩАЯ ПЛОЩАДЬ ТЕРРИТОРИИ 925 м²

- ПЛОЩАДЬ ЗАСТРОЙКИ 23 096 м² (2,5%)
- ПЛОЩАДЬ ПОВЕРХНОСТИ 26 869 м² (2,9%)
- ПЛОЩАДЬ ТЕРРИТОРИИ НА ОЗЕРНОМ ПОКРЫТИИ 50 890 м² (5,5%)
- ПЛОЩАДЬ ОЗЕЛЕНЕНИЯ 895 029 м² (97,1%)

ЗАТРАТЫ НА РЕАЛИЗАЦИЮ МЕРОПРИЯТИЙ ПО БЛАГОУСТРОЙСТВУ НА СРЕДСТВА ГРАНТА 91 658 855,41 руб.

- ВАЛКА, СПИЛ И КОРЧЕВКА ДЕРЕВЬЕВ 2 727 244,65 руб.
- ПОСАДКА ДЕРЕВЬЕВ, КУСТАРИКОВ И ЦВЕТНИКОВ ВМЕСТО ВЫРУБЛЕННЫХ 2 296 370,045 руб.
- ОБЪЕКТЫ, ВКЛЮЧАЮЩИЕ В СЕБЯ ОБЩЕСТВЕННЫЙ ТУАЛЕТ, СЦЕНУ ФОНТАН И Т.П. 18 560 086,00 руб.
- УСТРОЙСТВО АСФАЛЬТОВЫХ ДОРОЖЕК, ГАЗОНОВ, ДОЩАТЫХ НАСТИЛОВ, РЕЗИНОКОРДОВОЕ ПОКРЫТИЕ И Т.П. 39 278 340,92 руб.
- РАСПОЛОЖЕНИЕ НА ТЕРРИТОРИИ БЛАГОУСТРОЙСТВА МАЛЫХ АРХИТЕКТУРНЫХ ФОРМ (МАФОВ), ВКЛЮЧАЮЩИХ В СЕБЯ СИСТЕМУ ОСВЕЩЕНИЯ ТЕРРИТОРИИ, ЛАВОЧКИ, УРНЫ, СИСТЕМУ УЛИЧНЫХ ТРЕНАЖЕРОВ И Т.П. 23 846 813,80 руб.
- ПРОЕКТНО-СМЕТНАЯ ДОКУМЕНТАЦИЯ 4 950 000,00 руб.

АКСОНОМЕТРИЯ И ВИЗУАЛИЗАЦИИ ПРОЕКТНЫХ РЕШЕНИЙ

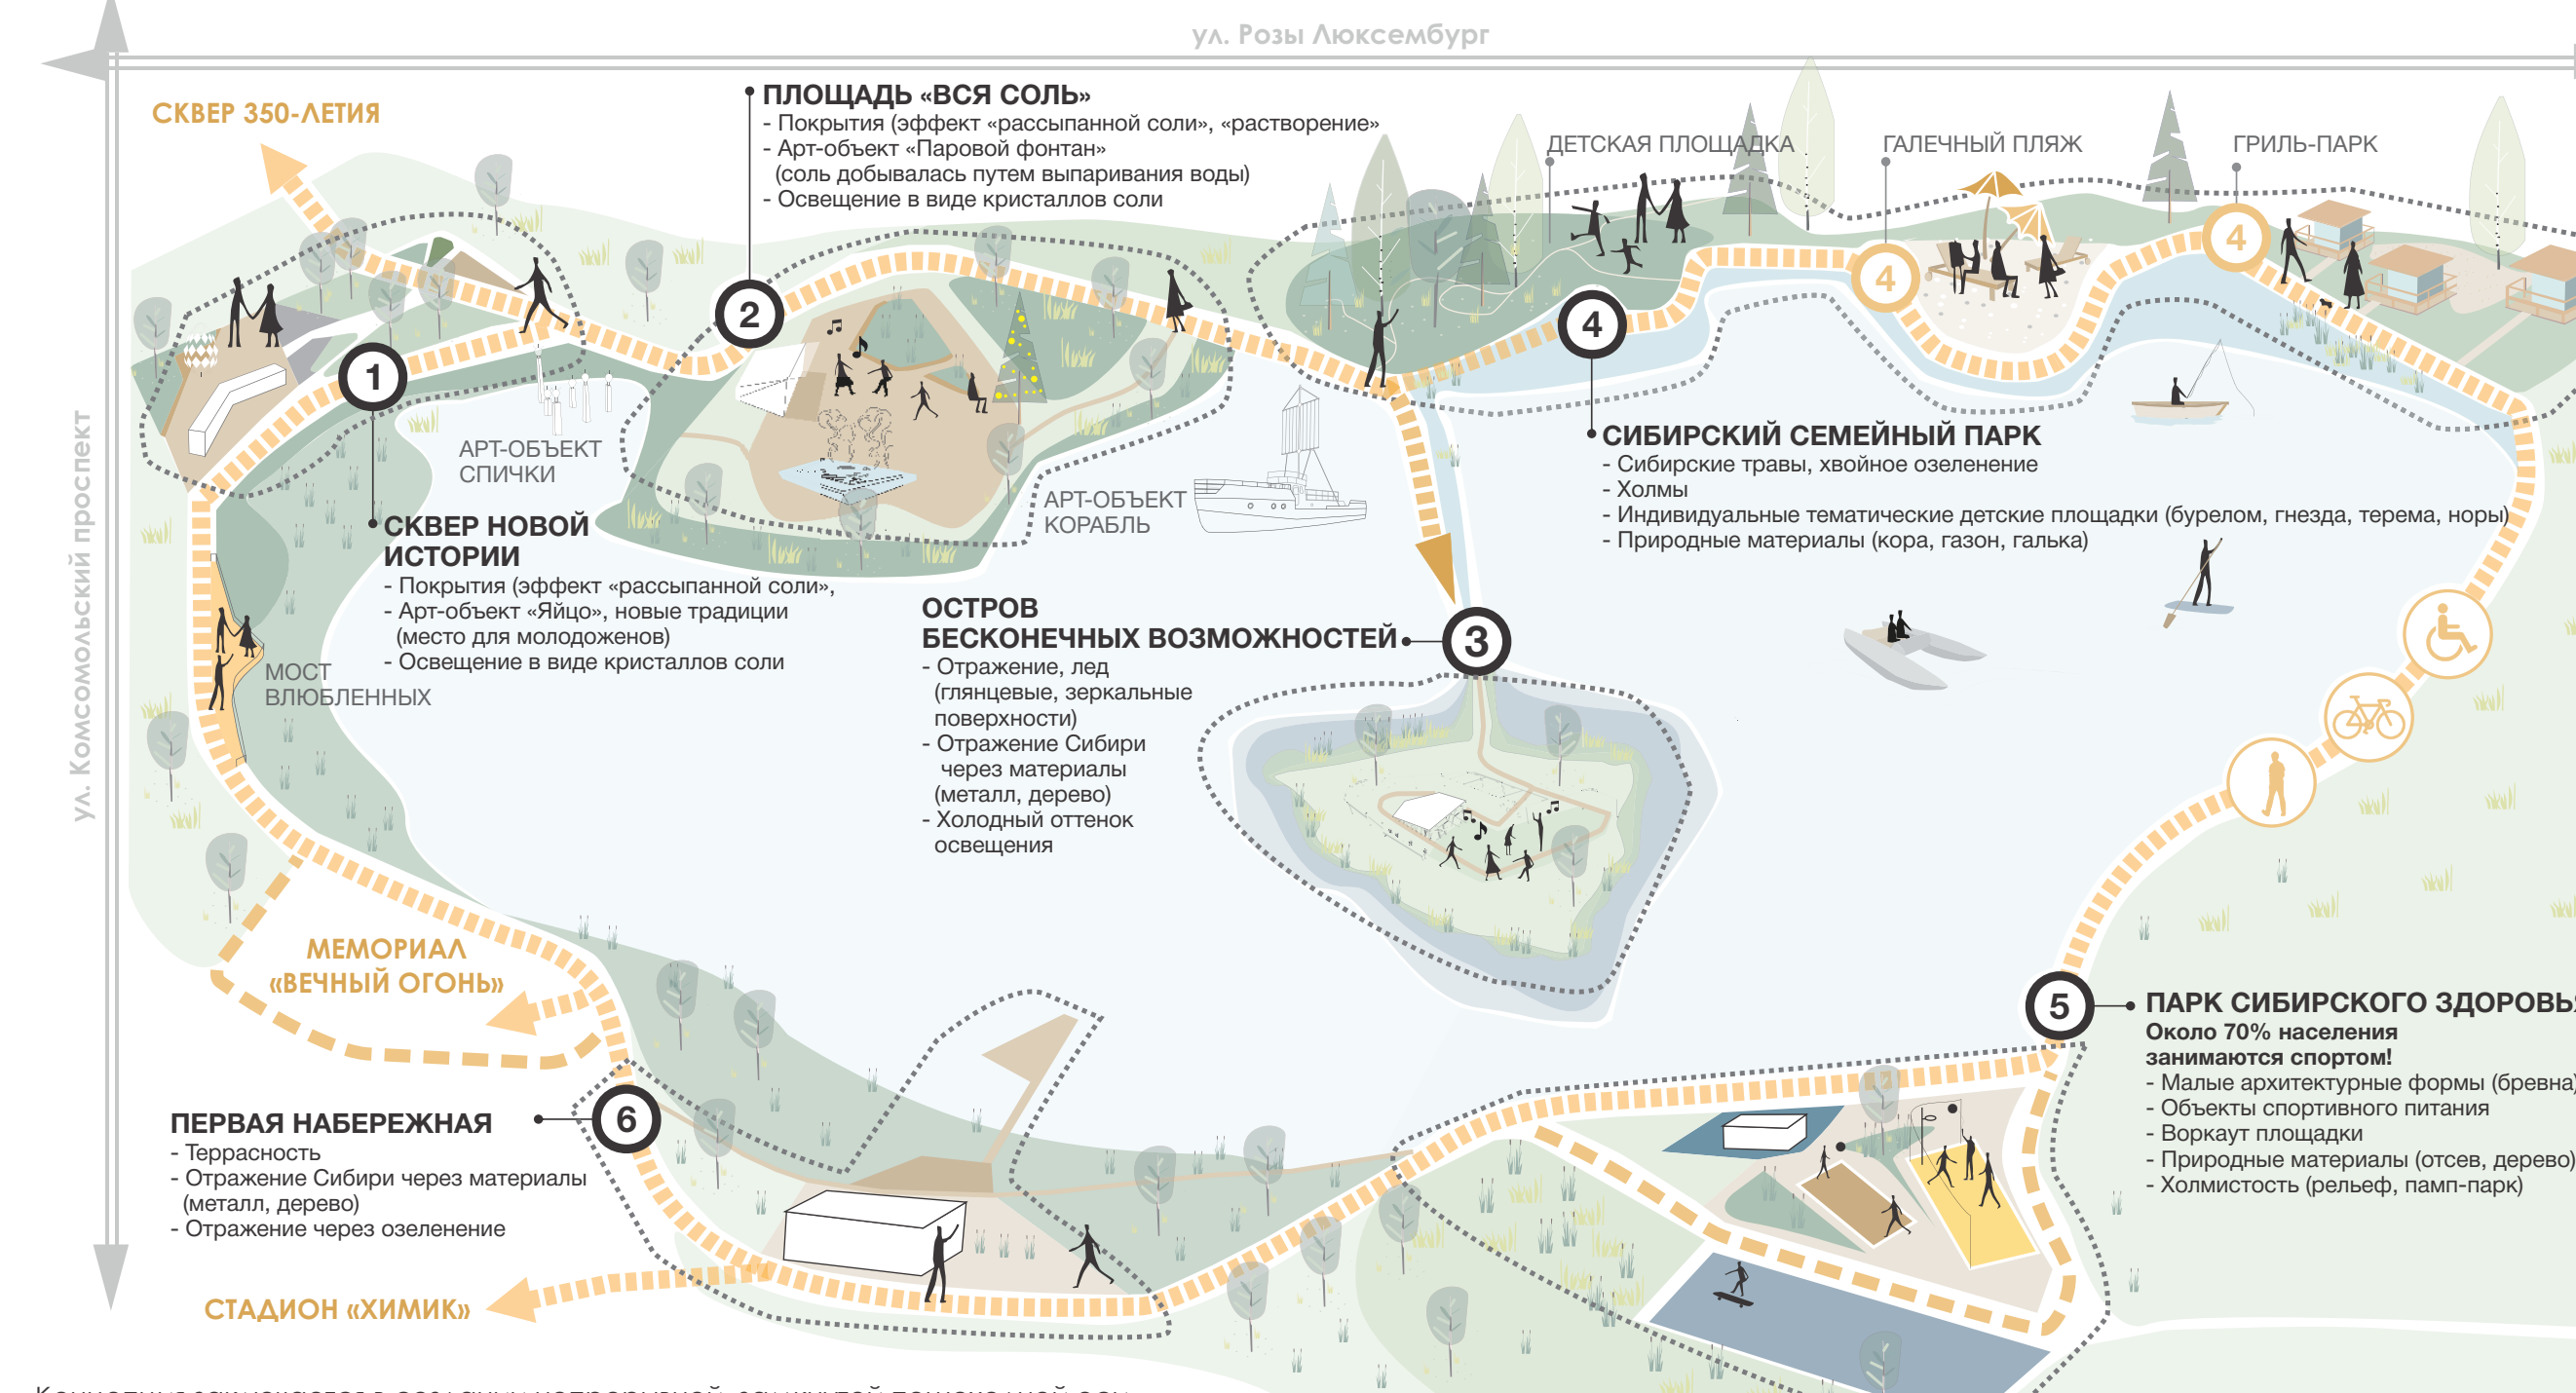

Концепция заключается в создании непрерывной, замкнутой пешеходной оси, которая сформирует систему пространств, включающую в себя уже существующие центры, «узлы». Территория благоустройства занимает 25 Га. Освоить такую территорию сразу - сложно, для этого необходимы большие вложения: финансовые ресурсы, человеческие усилия.

Для того, чтобы дать территории направление к дальнейшему развитию, мы выделили шесть узлов, которые подобно городам со временем расширят свои границы и сформируют многофункциональное общественное пространство.

ГЕНЕРАЛЬНЫЙ ПЛАН



СИТУАЦИОННЫЙ ПЛАН



Технико-экономические показатели

№ п/п	Наименование	м2	% к участку
1	Площадь в границах проектирования	249747,0	100
2	Площадь застройки*	925	0,4
3	Площадь твердых покрытий	26202	10,5
4	Площадь озеленения	141562,0	56,7
5	Площадь водных объектов	94144	37,7

* Застройка на территории озера осуществляется только некапитальными объектами

Условные обозначения

Обозначение	Количество
асфальт	9330 м2
отсев	7263 м2
галка	4291 м2
плитка	2292 м2
деревяный настил	1728 м2
резинопол	982 м2
решетка металлическая	183 м2
кора	133 м2
дорожка из гравия	20 м2
лестницы	27 шт.
забор и сооружения	460 м.п.
озеленение	
существующая естественная луговая растительность	
существующая водная, прибрежная растительность (растения-фильтры)	11800 м2
луговая растительность в виде местных растительных сообществ (частично засенена)	5235 м2
стриженные газоны с естественным луговым покровом	458 м2
природные цветники из многолетников и злаков	1127 м2
холмы с лугами цветниками (куртины)	
существующие деревья	
деревья и крупные кустарники (второй и третий ярус)	356 шт.
цветущие деревья третьего яруса с яркой окраской листвы осенью	58 шт.
средние и малые кустарники четвертого яруса	222 шт.
фонарь освещения существующий	16 шт.
фонарь освещения 0,76 м	9 шт.
фонарь-парус на опоре	12 шт.
фонарь освещения 3м	20 шт.
фонари освещения 6,2м разнонаправленные на опоре	5 шт.
фонарь освещения 4м	10 шт.
фонарь на опоре 4,2м	16 шт.
светильник шара	20 шт.
фонарь освещения 8м	63 шт.
фонарь освещения 6м	21 шт.
фонарь освещения 6 м	4 шт.
фонарь освещения на высоте 1,3 м	13 шт.
фонарь освещения 1,3 м	35 шт.
пирמידы для освещения	100 м
паровой фонтан	
МАФ «Кубик»	47
садовая настилка	3 шт.
скамья	7
решетка для защиты корней	4
урна	5